
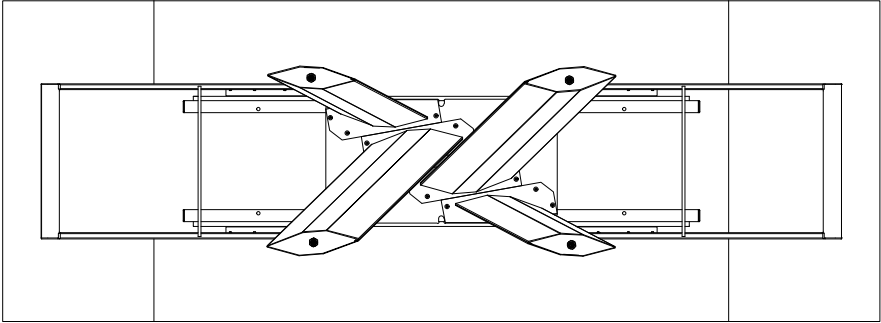


		55.05				55.06			
		IMPIALLACCIATO	CRISTALLO	SUPERCERAMICA	SUPERMARMO	SUPERCERAMICA	SUPERMARMO	IMPIALLACCIATO	CRISTALLO
L	lunghezza piani tavolo aperto	2400	2400	2400	2400	2900	2900	2900	2900
LS	lunghezza piani tavolo semiaperto (1 prolunga)	2000	2000	2000	2000	2400	2400	2400	2400
LC	lunghezza piano tavolo chiuso	1600	1600	1600	1600	1900	1900	1900	1900
P	profondità piano	900	900	900	900	1000	1000	1000	1000
SP	spessore piano	25	12	11	13/14	11	13/14	25	12
H	altezza totale	763	763	762	765	762	765	763	763
HS	altezza sottopiano	737	750	750	750	750	750	737	750

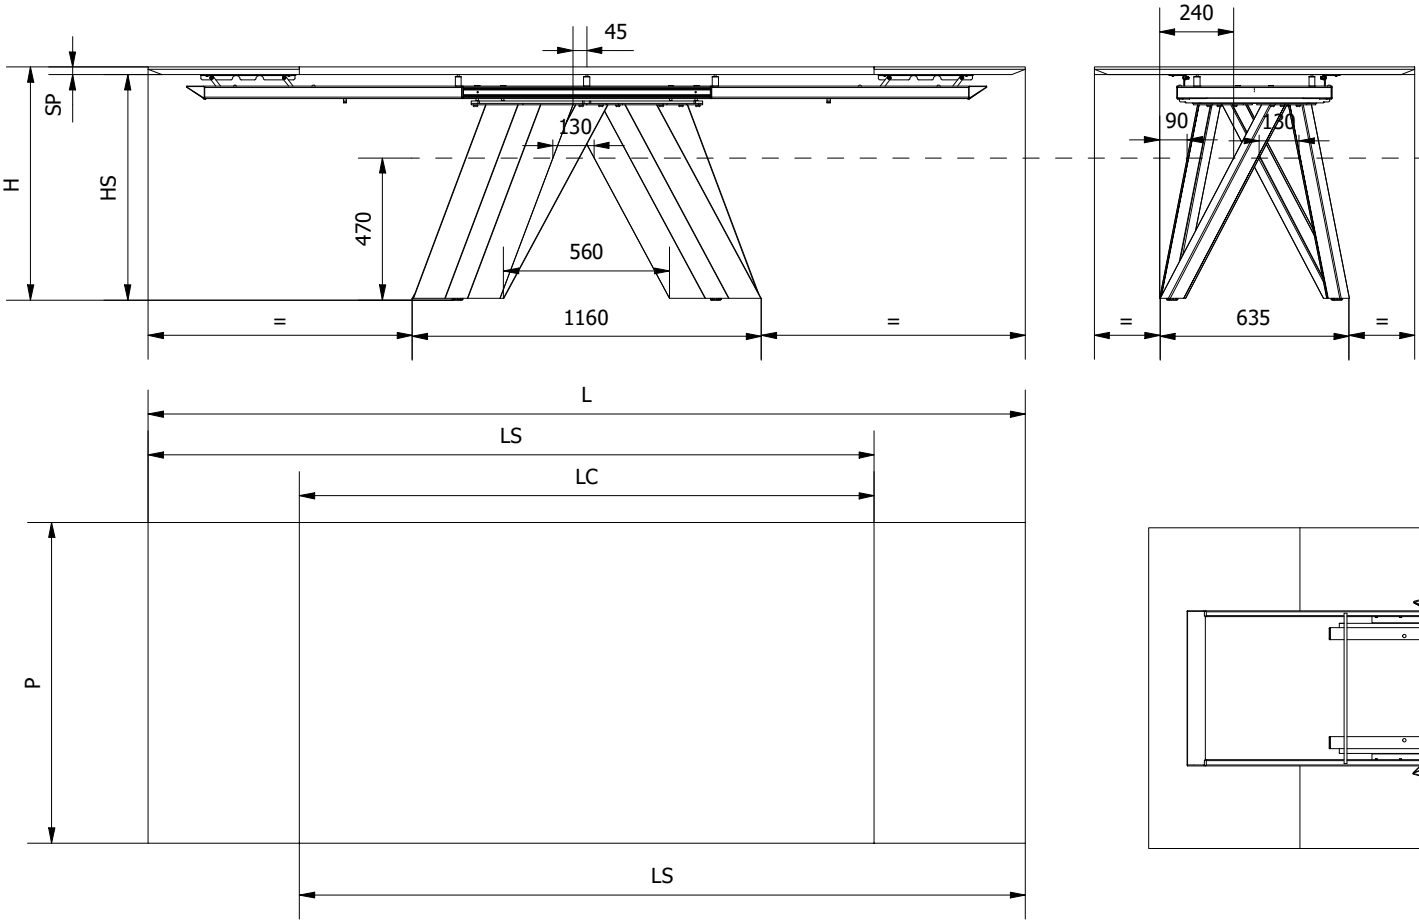

MODELLO: MENHIR	N.DIS.: T205_303	DISEGNATORE: S. Alessandroni	REV:01 12/10/2021
ARTICOLO: 55.05-55.06	DATA: 04/07/2025	APPROVATO UFF. TECNICO	BONTEMPI